



ACCESO DE SERVICIO

AREA DE ESPARCIMIENTO COMUN

POSIBLE CONEXION DE LAGO A FUTURA URBANIZACION

Ruta provincial n° 27


Acceso desde colectorora

Futura colectorora ruta 27

Futura colectorora ruta 27

CALLE A CEDR

CALLE A CEDR

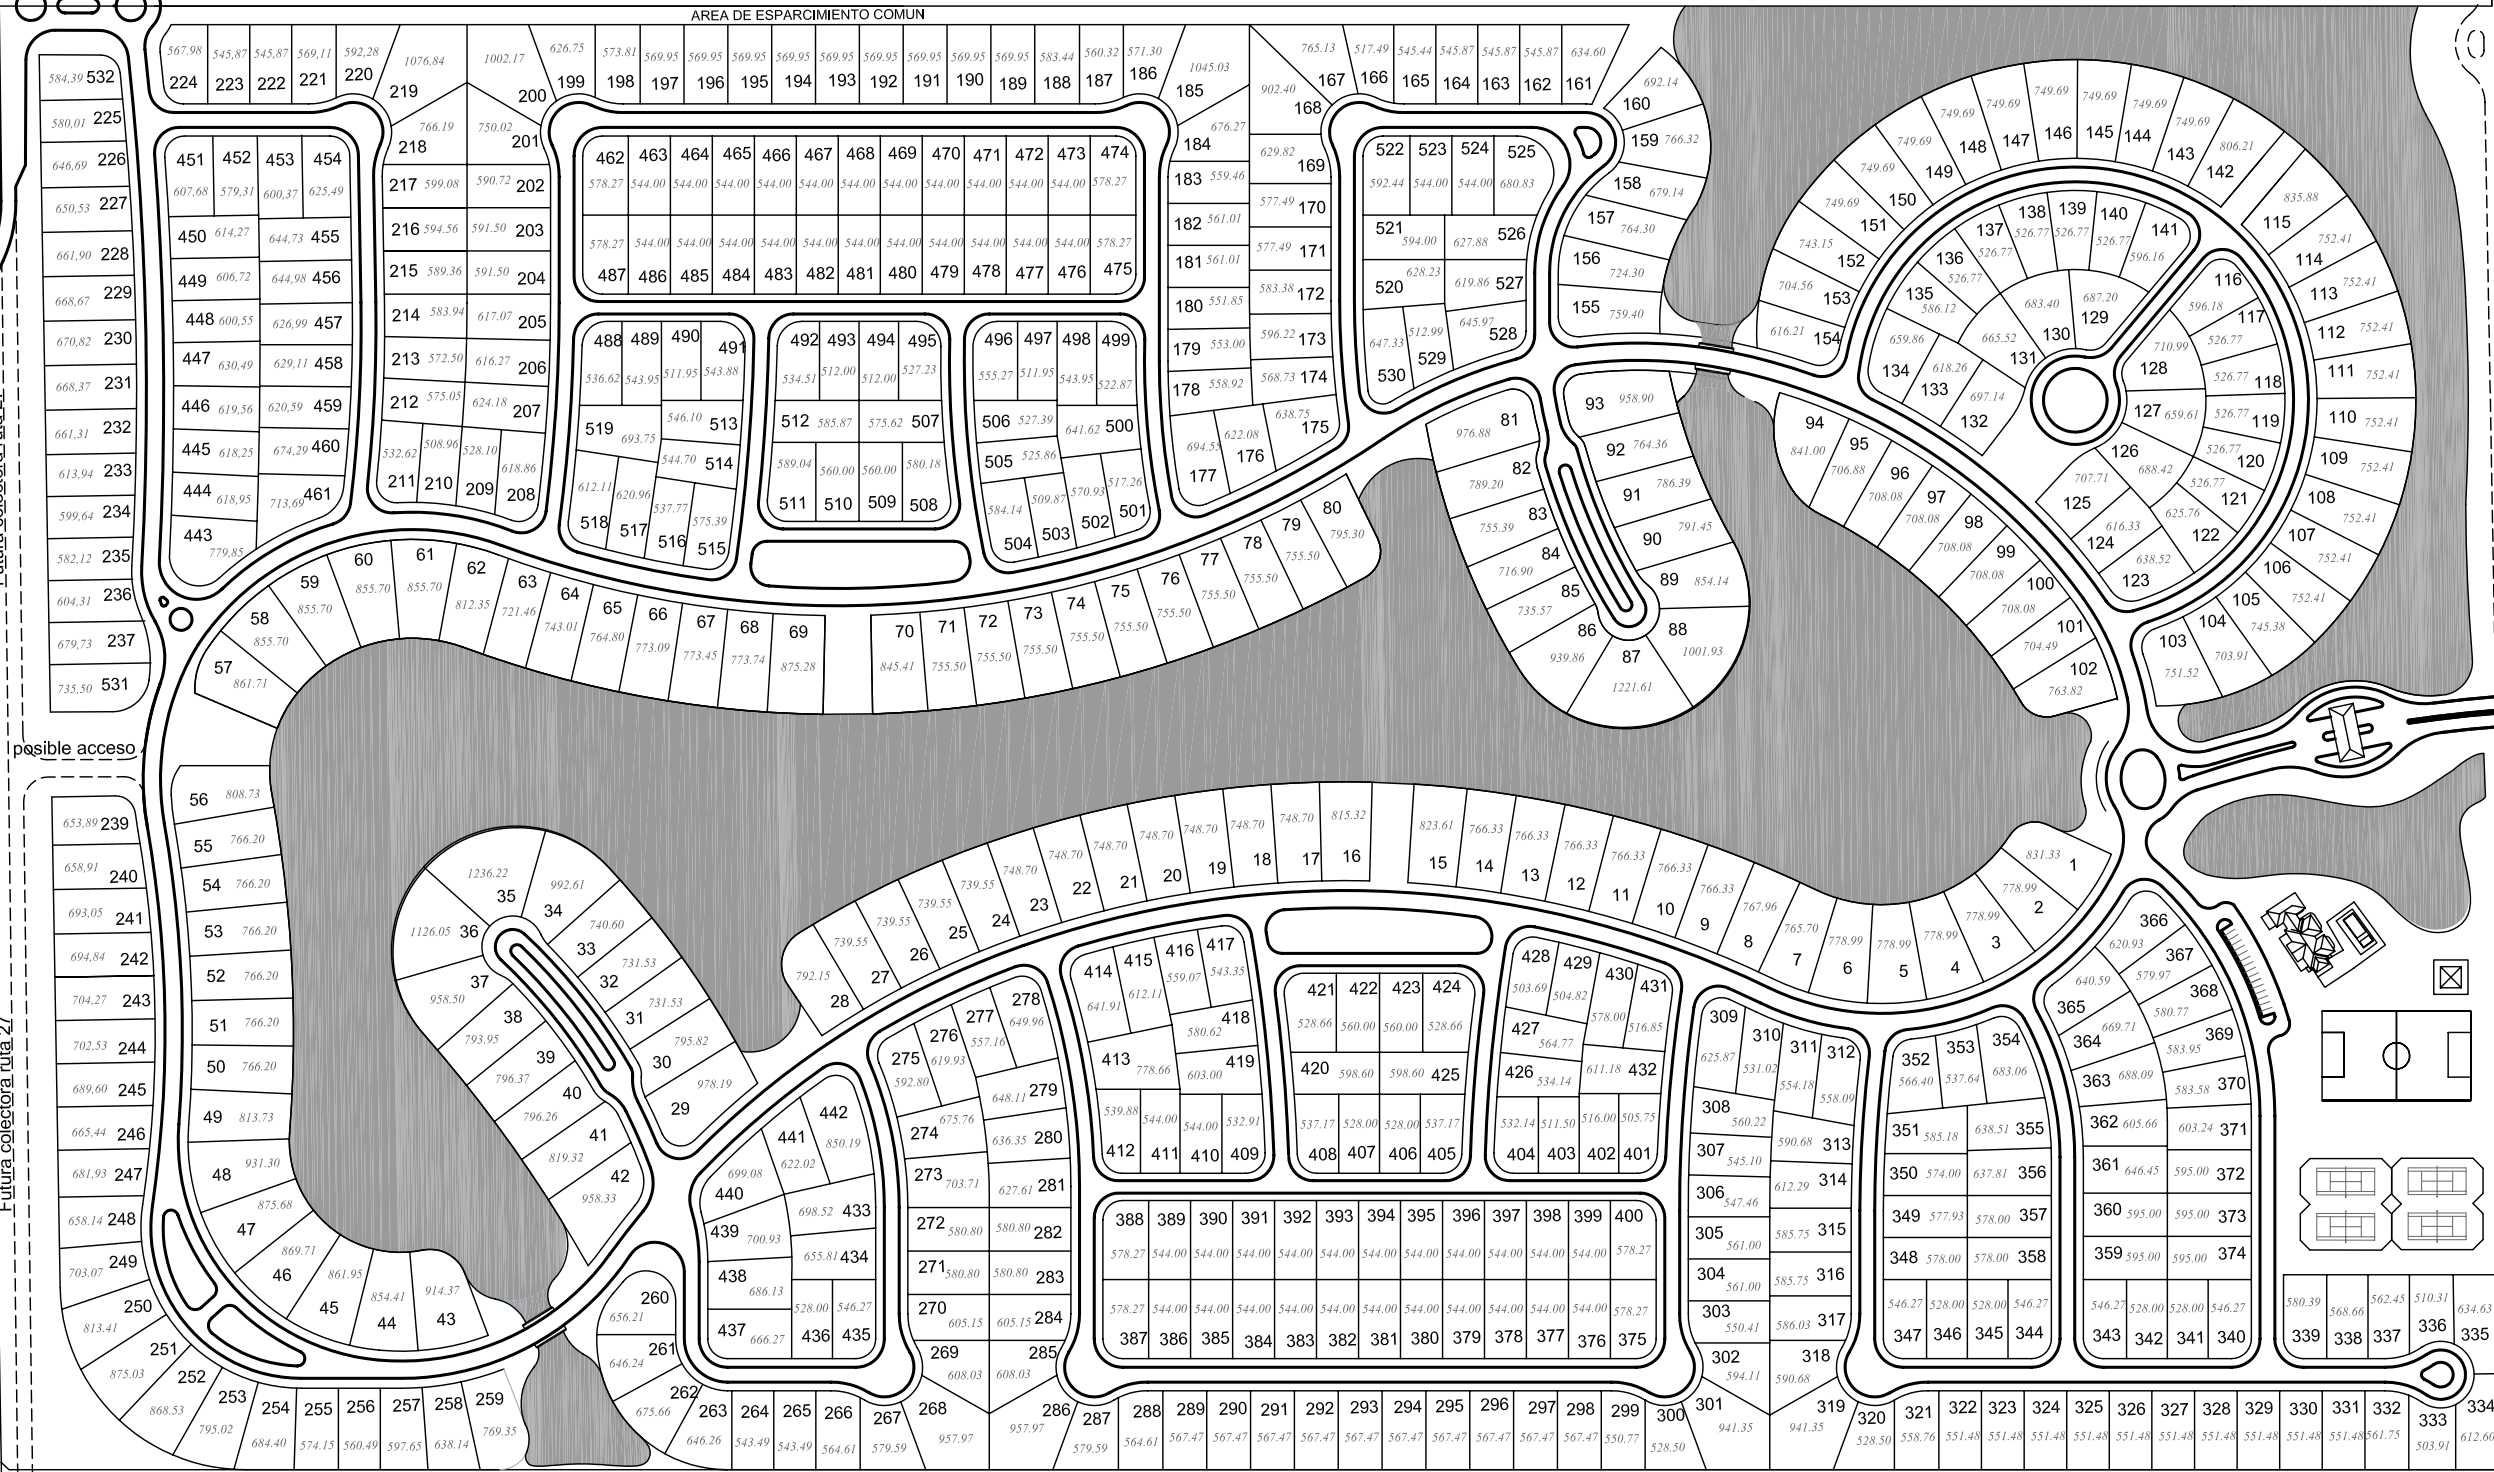

POSIBLE CONEXION DE LAGO A FUTURA URBANIZACION

# PLANO DESCRIPTIVO N°1



EL PRESENTE PLANO ES UNA MERA REPRESENTACION DEL PROYECTO PARA FACILITAR LA INTERPRETACION DEL MISMO. COMO TAL, CARECE DE RIGOR TECNICO Y ESTÁ SUJETO A EVENTUALES MODIFICACIONES DE PROYECTO.